

Kataster- u. Vermessungsamt

Neustrelitz

Elisabethstraße 22

Tel.: 3634 bzw. 20 05 60


Neustrelitz



Kammer
14.01.94

Anlage zum B-Plan 1/91

Gewerbegebiet am Pump

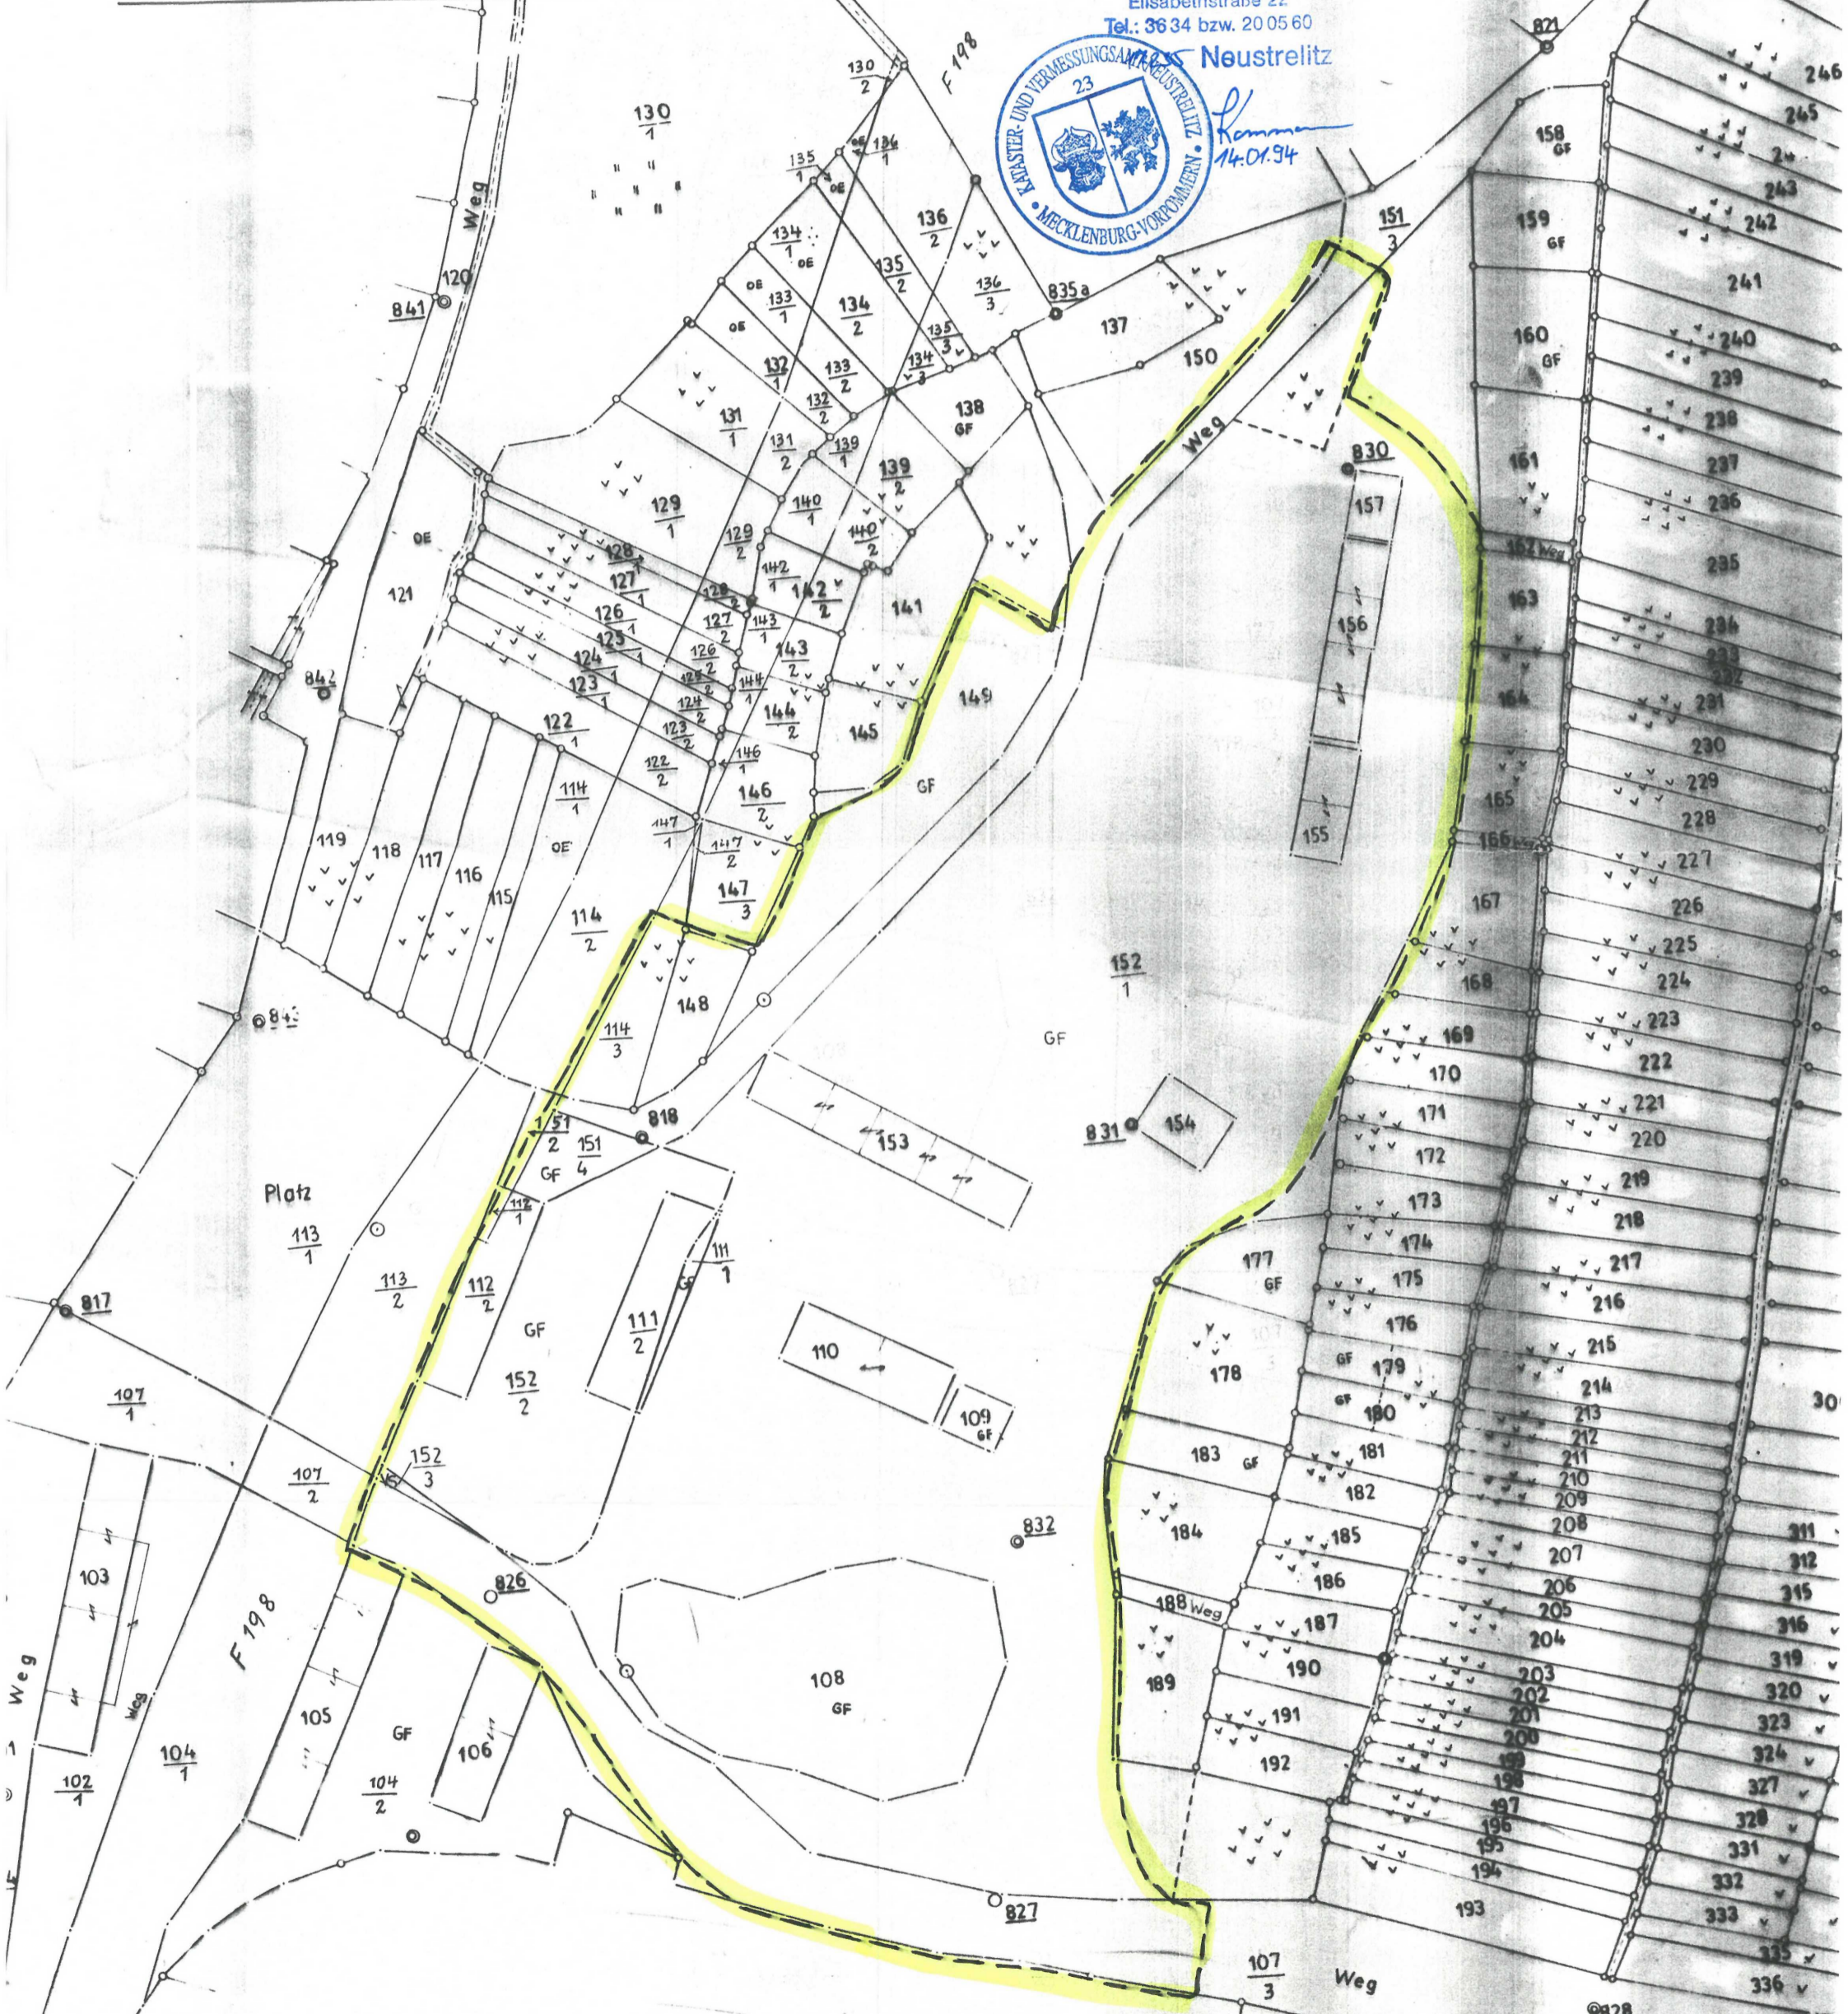

eingetragene Bebauungslinie übernommen:
11.1.1994 Schulz