

**1. Berichtigung des Flächennutzungsplanes
der Gemeinde Priepert**

durch

**Aufstellung des Bebauungsplanes Nr. 02/2016 –
„Rehwinkel“**

in Kraft getreten mit Bekanntmachung des
Bebauungsplanes Nr. 02/2016 – „Rehwinkel“ am
13.05.2017.

Mirow, den 16.05.2017

Im Auftrag




Bahitz

Sachgebiet Bauen und

Objektverwaltung

Darstellung wirksamer Flächennutzungsplan Gemeinde Priepert

(Auszug Ortslage Priepert)

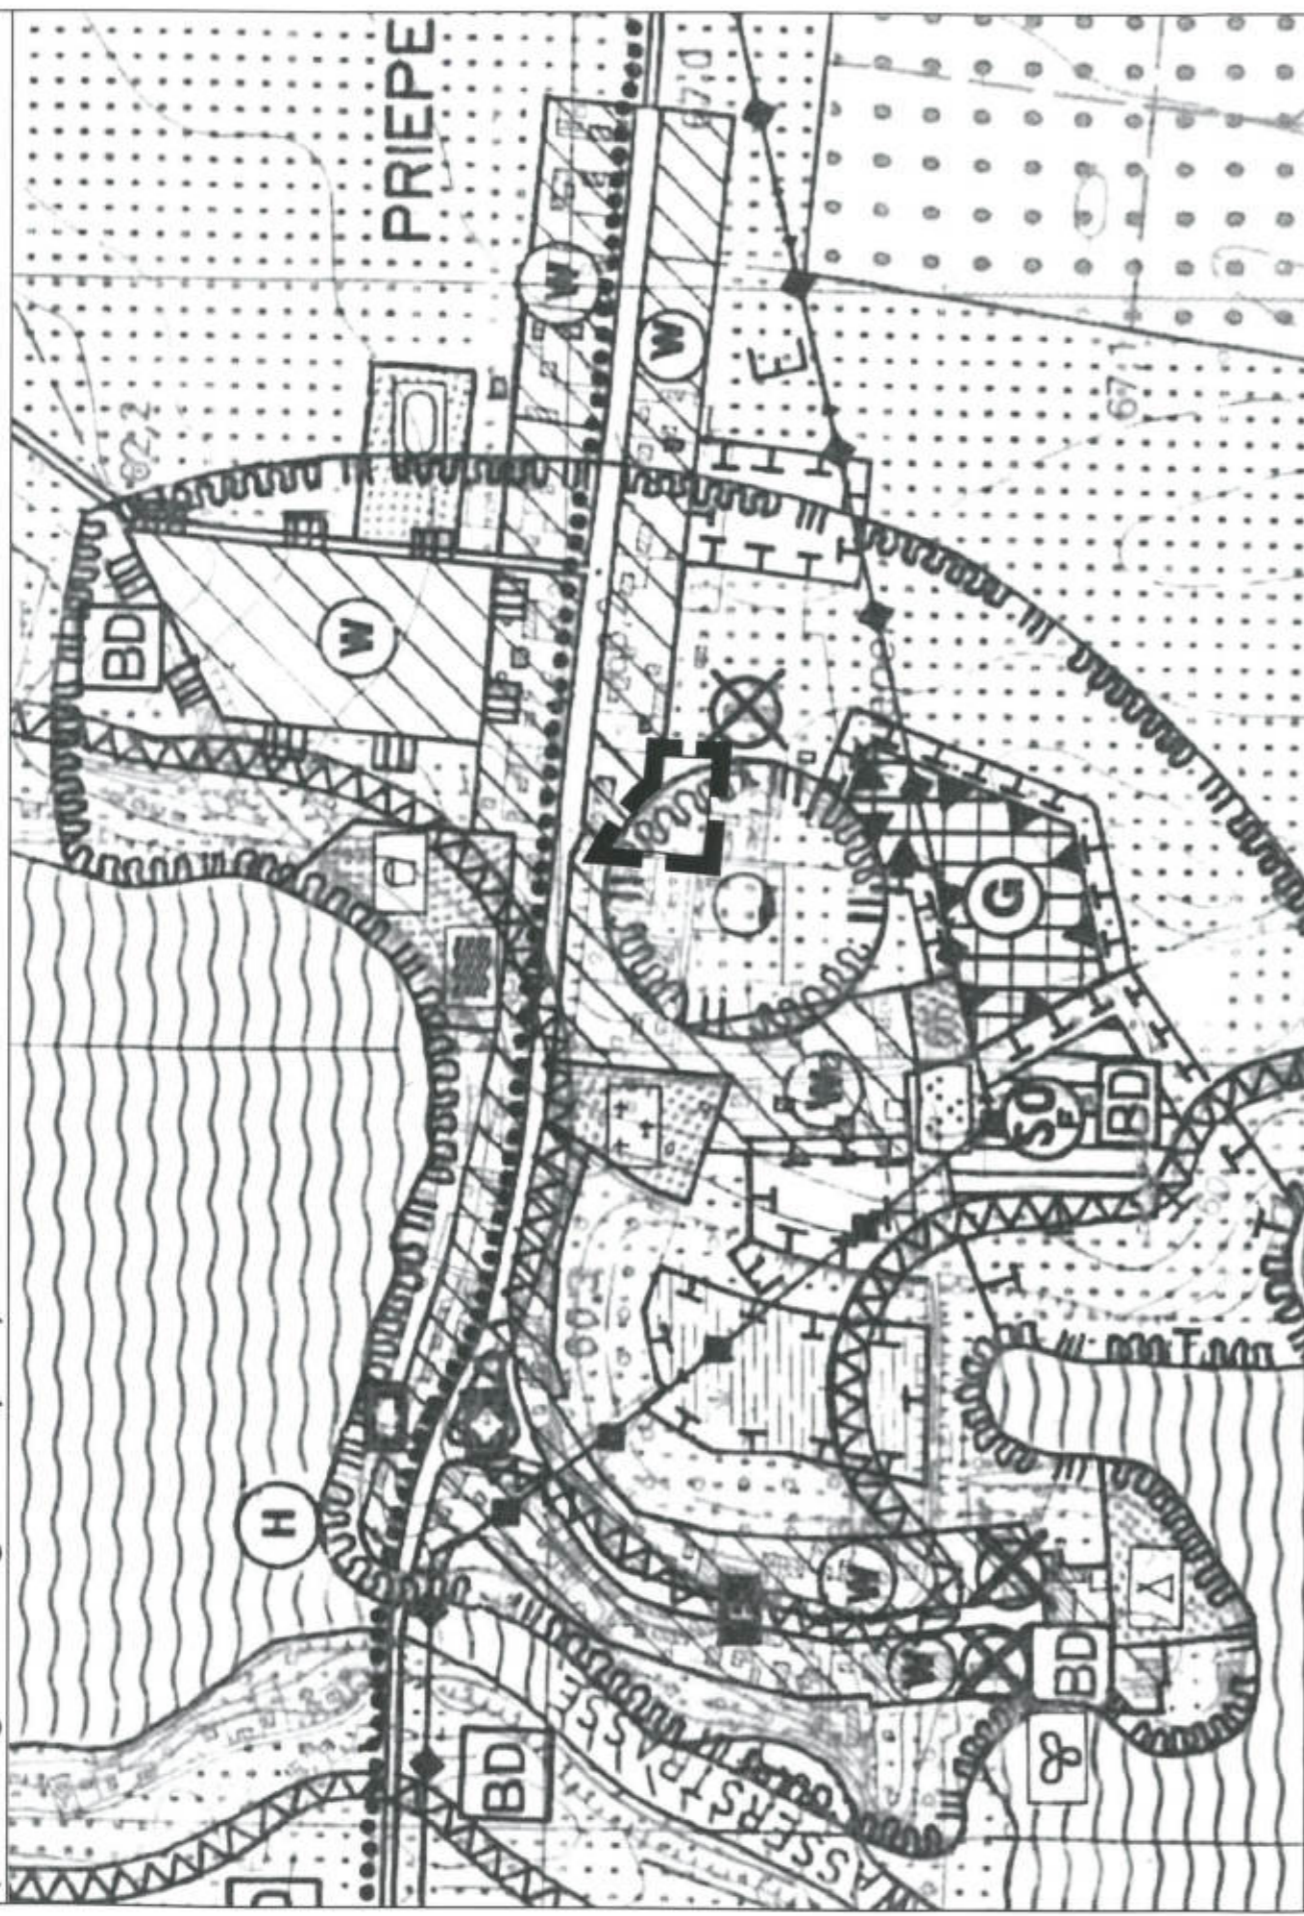

Berichtigung Flächennutzungsplan Gemeinde Priepert

(mit Aufstellung des B-Planes Nr. 02/2016 "Rehwinkel", Priepert)

