


Satzung der Stadt Mirow über die 2. Änderung des Bebauungsplanes Nr. 01/91 "Wohngebiet Granzower Straße" (Änderung der Satzung über die 1. Änderung des B-Planes Nr. 01/91)

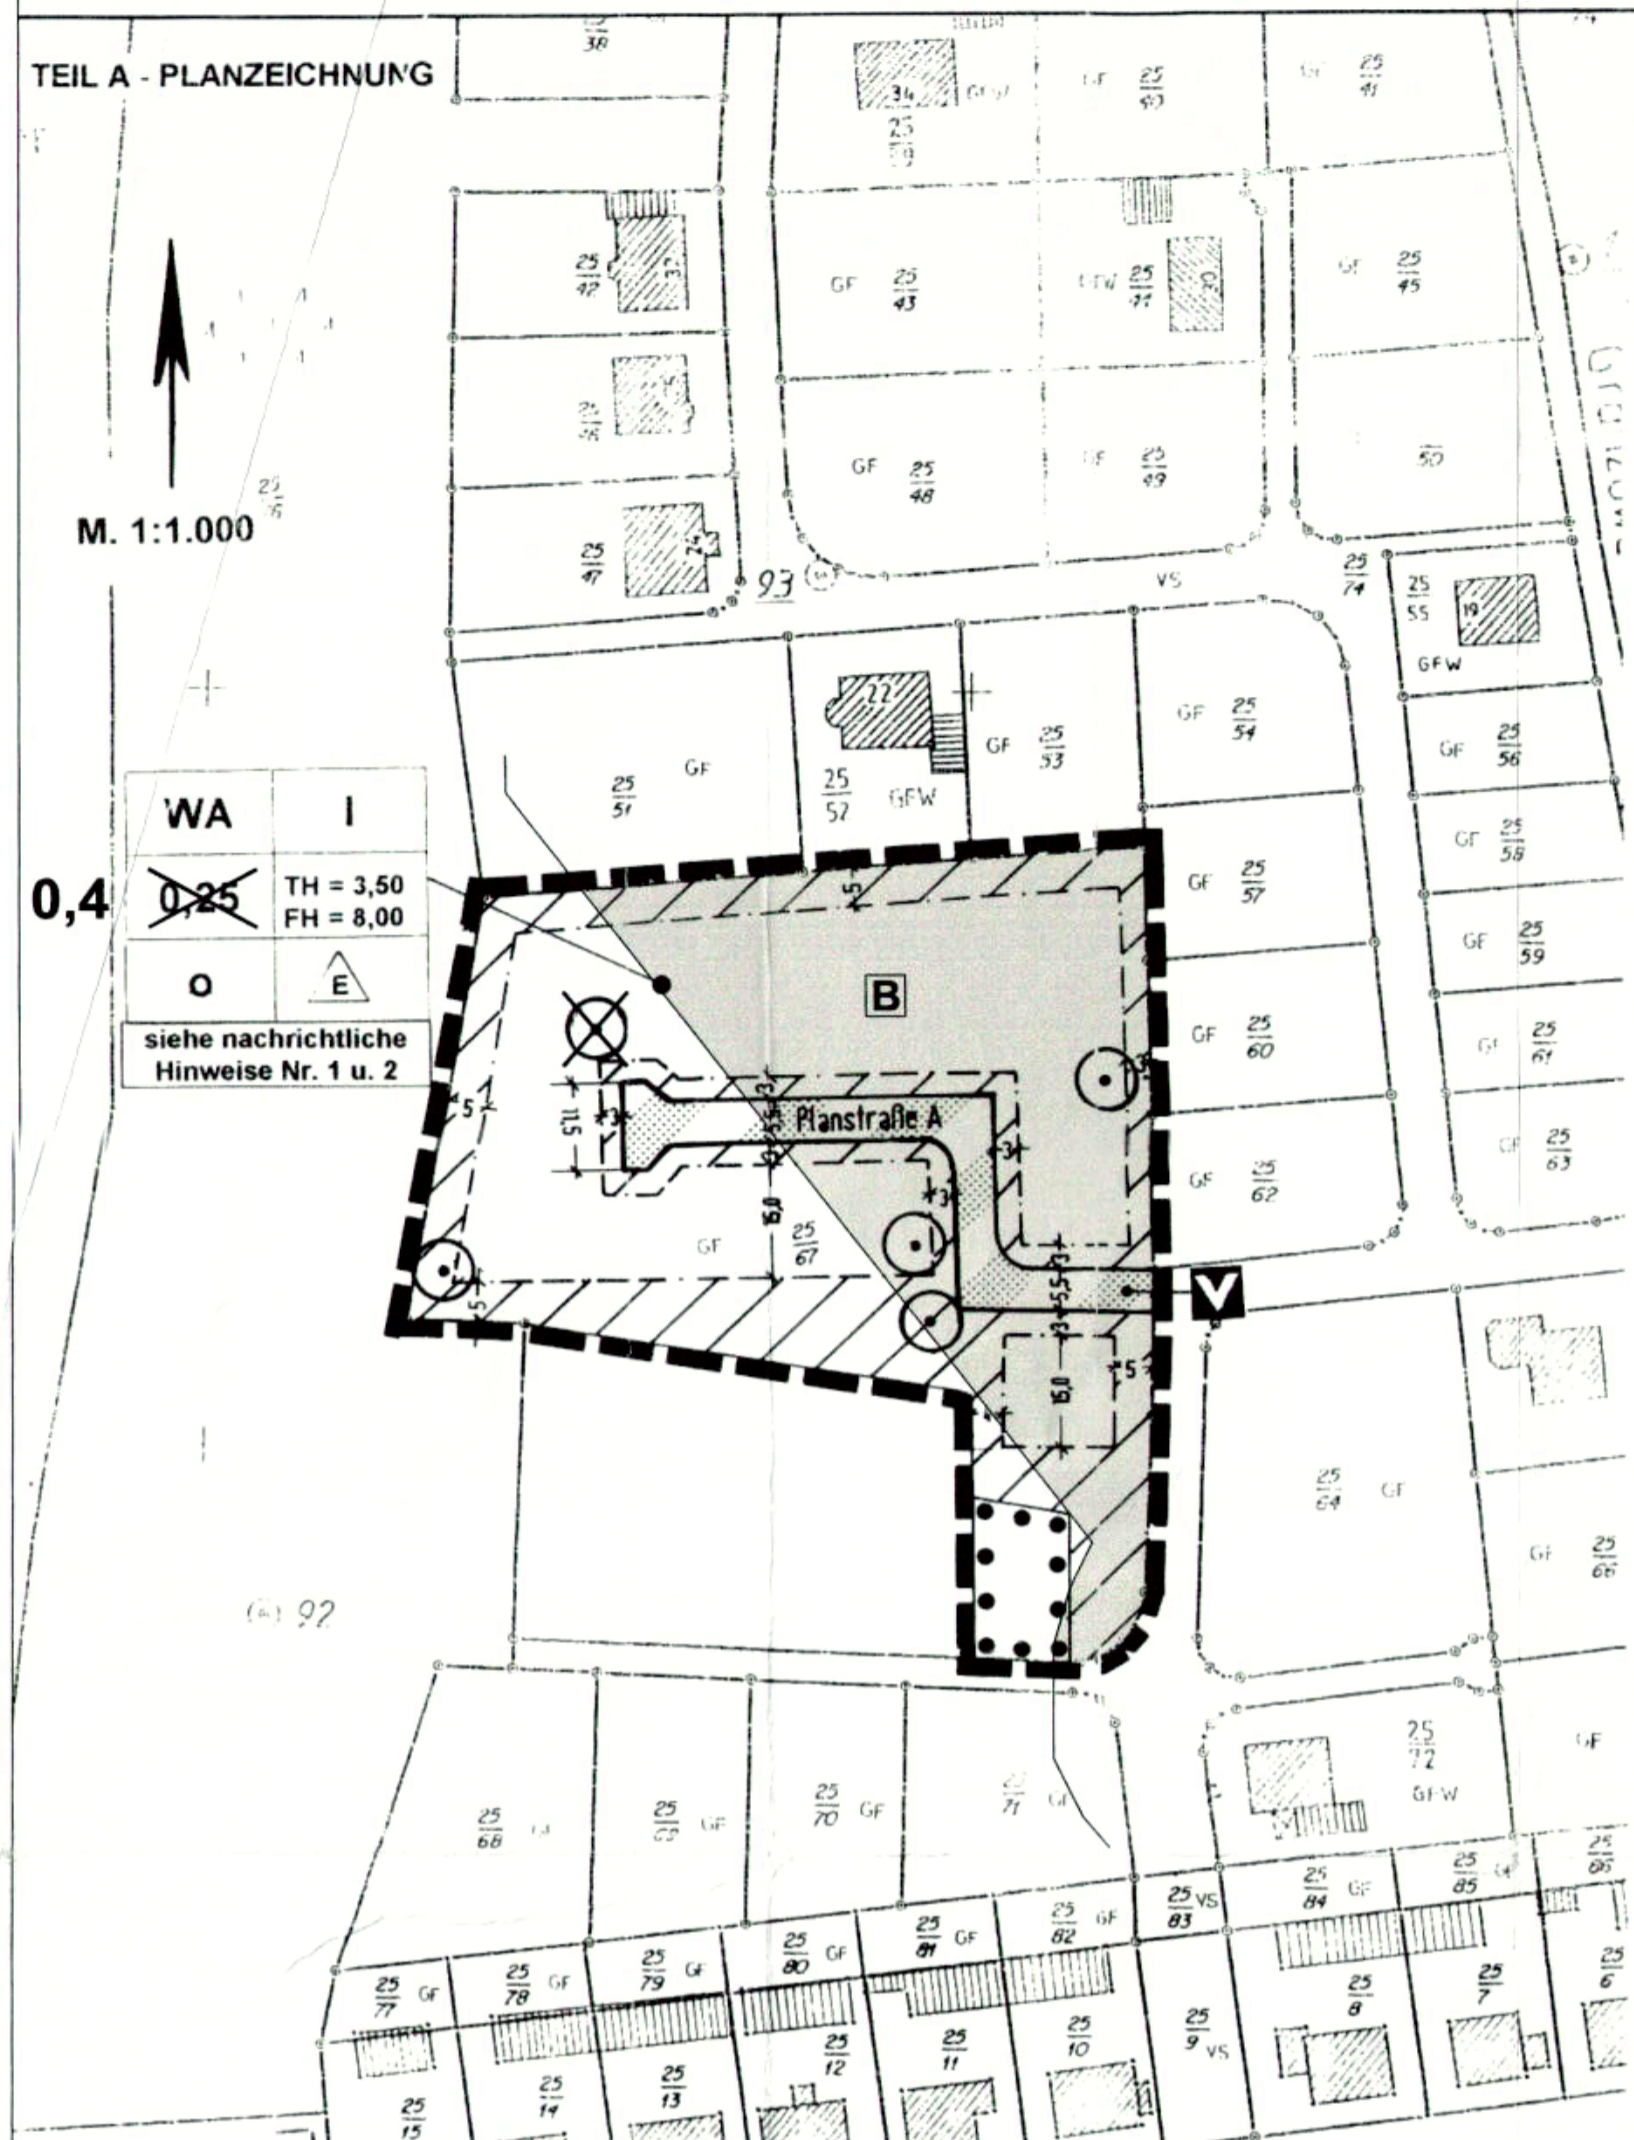

SATZUNG DER STADT MIROW ÜBER DIE 1. ÄNDERUNG DES BEBAUUNGSPLANES NR. 01/91 "WOHNGEBIET GRANZOWER STRASSE"

Aufgrund des § 10 des Baugesetzbuches in der Fassung der Bekanntmachung vom 27. August 1997 (BGBl. I S. 2141), sowie nach § 86 der Landesbauordnung für Mecklenburg-Vorpommern in der Fassung der Bekanntmachung vom 06.05.1998 (GS Meckl.-Vorp. GI Nr. 16, Seite 468) wird nach Beschlussfassung durch die Stadtvertreterversammlung vom 09.10.01 und mit Genehmigung der höheren Verwaltungsbehörde folgende Satzung über die 1. Änderung des Bebauungsplanes Nr. 01/91 "Wohngebiet Granzower Straße", bestehend aus der Planzeichnung (Teil A) und dem Text (Teil B), erlassen:

VERFAHRENSVERMERKE

- Die Stadtvertreterversammlung hat in ihrer Sitzung am 09.02.99 die Aufstellung der 1. Änderung des Bebauungsplanes Nr. 01/91 "Wohngebiet Granzower Straße" beschlossen. Der Aufstellungsbeschluss ist gemäß § 2(1) BauGB am 20.02.99 ortsüblich bekanntgemacht.
Mirow, den 10.10.01 (Siegelabdruck) Der Bürgermeister
- Die für Raumordnung und Landesplanung zuständige Stelle ist beteiligt worden.
Mirow, den 10.10.01 (Siegelabdruck) Der Bürgermeister
- Die frühzeitige Bürgerbeteiligung nach § 3 Abs. 1 Satz 1 BauGB ist am 04.03.99 durchgeführt worden.
Mirow, den 10.10.01 (Siegelabdruck) Der Bürgermeister
- Die von der Planung berührten Träger öffentlicher Belange sind mit Schreiben vom 25.04.01 zur Abgabe einer Stellungnahme aufgefordert worden.
Mirow, den 10.10.01 (Siegelabdruck) Der Bürgermeister
- Die Stadtvertreterversammlung hat am 14.12.00 den Entwurf der Bebauungsplanänderung mit Begründung beschlossen und zur Auslegung bestimmt.
Mirow, den 10.10.01 (Siegelabdruck) Der Bürgermeister
- Die Entwürfe der Bebauungsplanänderung, bestehend aus der Planzeichnung (Teil A) und dem Text (Teil B), sowie der Begründung haben in der Zeit vom 07.05.01 bis 08.06.01 gemäß § 3 Abs. 2 BauGB öffentlich ausliegen. Die öffentliche Auslegung ist mit dem Hinweis, daß Bedenken und Anregungen während der Auslegungsfrist von jedermann schriftlich oder zur Niederschrift vorgebracht werden können, am 28.04.01 ortsüblich bekanntgemacht worden.
Mirow, den 10.10.01 (Siegelabdruck) Der Bürgermeister
- Der katastermäßige Bestand am 03.12.2001 wird als richtig dargestellt bescheinigt. Hinsichtlich der lagerichtigen Darstellung der Grenzpunkte gilt der Vorbehalt, daß eine Prüfung nur grob erfolgte, da die rechtsverbindliche Flurkarte im Maßstab 1:1000 vorliegt. Regreßansprüche können nicht abgeleitet werden.
Neustrelitz, d. 03.12.01
Ort, Datum Stempel Unterschrift
- Die Stadtvertreterversammlung hat die vorgebrachten Bedenken und Anregungen der Bürger sowie die Stellungnahmen der Träger öffentlicher Belange am 03.10.01 geprüft. Das Ergebnis ist mitgeteilt worden.
Mirow, den 10.10.01 (Siegelabdruck) Der Bürgermeister
- Die Bebauungsplanänderung, bestehend aus der Planzeichnung (Teil A) und dem Text (Teil B), wurde am 03.10.01 von der Stadtvertreterversammlung als Satzung beschlossen. Die Begründung zur Bebauungsplanänderung wurde mit Beschluß der Stadtvertreterversammlung vom 09.10.01 gebilligt.
Mirow, den 10.10.01 (Siegelabdruck) Der Bürgermeister
- Die Genehmigung dieser Bebauungsplanänderung bestehend aus der Planzeichnung (Teil A) und dem Text (Teil B), wurde mit Verfügung der höheren Verwaltungsbehörde vom 09.10.01 mit Nebenbestimmungen und Hinweisen erteilt.
Mirow, den 10.10.01 (Siegelabdruck) Der Bürgermeister
- Die Nebenbestimmungen wurden durch den satzungsändernden Beschluß der Stadtvertreterversammlung vom 09.10.01 erfüllt, die Hinweise sind beachtet. Das wurde mit Verfügung der höheren Verwaltungsbehörde vom 09.10.01 bestätigt.
Mirow, den 10.10.01 (Siegelabdruck) Der Bürgermeister
- Die Satzung dieser Bebauungsplanänderung, bestehend aus der Planzeichnung (Teil A) und dem Text (Teil B), wird hiermit ausfertigt.
Mirow, den 28.02.2002 (Siegelabdruck) Der Bürgermeister
- Die Erteilung der Genehmigung der Bebauungsplanänderung sowie die Stelle, bei der der Plan auf Dauer während der Dienststunden von jedermann eingesehen werden kann und über den Inhalt Auskunft zu erhalten ist, sind am 30.11.2001 in der Mirower Zeitung ortsüblich bekanntgemacht worden. In der Bekanntmachung ist auf die Bekanntmachung der Verfahrens- und Formvorschriften und von Mängeln der Abwägung sowie auf die Rechtsfolgen (§ 215 Abs. 2 BauGB) und weiter auf Fälligkeit und Erlöschen von Entschädigungsansprüchen (§ 44 BauGB) hingewiesen worden. Die Satzung ist am 30.11.2001 in Kraft getreten.
Mirow, den 10.01.2003 (Siegelabdruck) Der Bürgermeister

TEIL B - TEXT

In Ergänzung der Planzeichnung (Teil A) wird folgendes festgesetzt:

TEXTLICHE FESTSETZUNGEN

- Im Geltungsbereich der Bebauungsplanänderung darf die zulässige Grundflächenzahl durch die Grundflächen der in § 19(4) BauNVO bezeichneten Anlagen um maximal 30 % überschritten werden.
- Im allgemeinen Wohngebiet (WA) sind auf den nicht überbaubaren Grundstücksflächen Garagen gemäß § 12 und Nebenanlagen gemäß § 14 Bau NVO (ausgenommen die erforderlichen Zufahrten und Einfriedigungen) nicht zulässig.
- Im Geltungsbereich der Bebauungsplanänderung sind pro Wohngebäude maximal 2 Wohnungen zulässig (Rechtsgrundlage § 9(1)6. BauGB).
- Der Bezugspunkt für die festgesetzte maximale Traufhöhe (TH) bzw. Firsthöhe (FH) ist die Fahrbahnoberkante der dem betreffenden Gebäude zugeordneten Erschließungsstraße.
- Der in der Planzeichnung gemäß § 9(1) 25b) BauGB festgesetzte Baumbestand ist dauerhaft zu erhalten. Abgang ist durch Neuanpflanzung derselben Art (Stammumfang 16/18 cm) zu ersetzen.


NACHRICHTLICHE HINWEISE / ÜBERNAHMEN

- Im gesamten Geltungsbereich der Bebauungsplanänderung befinden sich Bodendenkmale, deren Veränderung oder Beseitigung nach § 7 DSchG M-V genehmigt werden kann, sofern vor Beginn jeglicher Erdarbeiten die fachgerechte Bergung und Dokumentation dieser Bodendenkmale sichergestellt wird. Alle durch die Maßnahmen anfallenden Kosten hat der Verursacher des Eingriffs zu tragen (§ 6 Abs. 5 DSchG M-V, GVBl Mecklenburg-Vorpommern Nr. 1 vom 14.1.1998, S. 12ff.) Über die in Aussicht genommenen Maßnahmen zur Bergung und Dokumentation der Bodendenkmale ist das Landesamt für Bodendenkmalpflege rechtzeitig vor Beginn der Erdarbeiten zu unterrichten. Die zu erteilenden Baugenehmigungen sind an die Einhaltung dieser Bedingungen gebunden.
Hinweis: Eine Beratung zur Bergung und Dokumentation von Bodendenkmälen ist bei der zuständigen Unteren Denkmalschutzbehörde bzw. beim Landesamt für Bodendenkmalpflege, Schloss Wiligrad, 19069 Lubstorf, zu erhalten.
- Für Bodendenkmale, die bei Erdarbeiten zufällig neu entdeckt werden, gelten die Bestimmungen des § 11 DSchG M-V. In diesem Fall ist die Untere Denkmalschutzbehörde unverzüglich zu benachrichtigen. Der Fund und die Fundstelle sind bis zum Eintreffen eines Mitarbeiters oder Bauauftrags des Landesamtes für Bodendenkmalpflege in unverändertem Zustand zu erhalten. Die Verpflichtung erlischt fünf Werktage nach Zugang der Anzeige.
- Der Geltungsbereich der Bebauungsplanänderung liegt im Bauschutzbereich gemäß § 12 LuftVG des Flugplatzes der WGT Larz/Mirow. Die Errichtung von Bauwerken in diesem Bereich bedarf der Zustimmung der Luftfahrtbehörde bei der WBV VIII-IV B1.
- Der Geltungsbereich der Bebauungsplanänderung liegt im Landschaftsschutzgebiet "Murtz-Seen-Park". Gemäß § 15 Bundesnaturschutzgesetz (BNatSchG) sind alle Handlungen verboten, die den Charakter des Gebietes verändern oder dem besonderen Schutzzweck zuwiderlaufen.
- Die Festsetzung der von der Bebauungsplanänderung erfassten Teilfläche des Bebauungsplans 01/91 "Wohngebiet Granzower Straße" werden bei Inkrafttreten dieser 1. Änderung des Bebauungsplans Nr. 01/91 unwirksam.

ÖRTLICHE BAUVORSCHRIFTEN ÜBER GESTALTUNG

Rechtsgrundlage § 86 Abs. 4 Landesbauordnung für Mecklenburg-Vorpommern (LBauO M-V)

- Im allgemeinen Wohngebiet (WA) sind nur Satteldächer, Krüppelwäldächer oder Mansarddächer mit Neigungswinkeln von 20-45° zulässig (bei Mansarddächern für die steilen Dachflächen Neigungen zwischen 70° - 80°). Krüppelwäldächer dürfen nur im oberen Drittel der Dachfläche abgewalmt werden. Die Giebel sind mit gleichen Dachneigungen symmetrisch zur Giebelachse auszubilden. Von diesen Festsetzungen ausgenommen sind Garagen gemäß § 12 BauNVO und Nebenanlagen gemäß § 14 BauNVO.
- Im allgemeinen Wohngebiet (WA) sind für die Eindeckung der Dächer nur Tonziegel oder Bondachziegel in roter Farbe zulässig. Als Grundlätze für die zulässigen roten Farbtöne gelten die RAL-Farbwerte 2001, 2002, 3000, 3003, 3013 und 3016.
- Im allgemeinen Wohngebiet (WA) ist sichtbares Mauerwerk aus roten oder rotbraunen Verblendmauerziegeln (Grundlätze für die zulässigen Farbtöne sind die RAL-Farbwerte 2001, 2002, 3000, 3002, 3003, 3013, 3016, 8004 und 8012) herzustellen. Nebengebäude, Anbauten, offene Kleingaragen (Carports) und Teilgestaltungs-elemente an den Hauptgebäuden können auch aus Holz erstellt werden. Zulässig sind außerdem Putzfassaden in hellen Farbtönen und in den vorgegebenen Mauerwerks- / Verblendmauerwerkstönen.
- Im allgemeinen Wohngebiet (WA) sind Einfriedigungen nur als lebende Hecke, ggf. mit Maschendraht an der Innenseite, oder als senkrechter Lattenzaun zulässig.
- Die Sockelhöhe der Gebäude im allgemeinen Wohngebiet (WA) darf das Maß von 0,50 m über Fahrbahnoberkante der dem betreffenden Gebäude zugeordneten Erschließungsstraße nicht überschreiten.
- Wer ordnungswidrig handelt, kann gemäß § 84 Abs. 3 LBauO M-V mit einer Geldstrafe belegt werden.

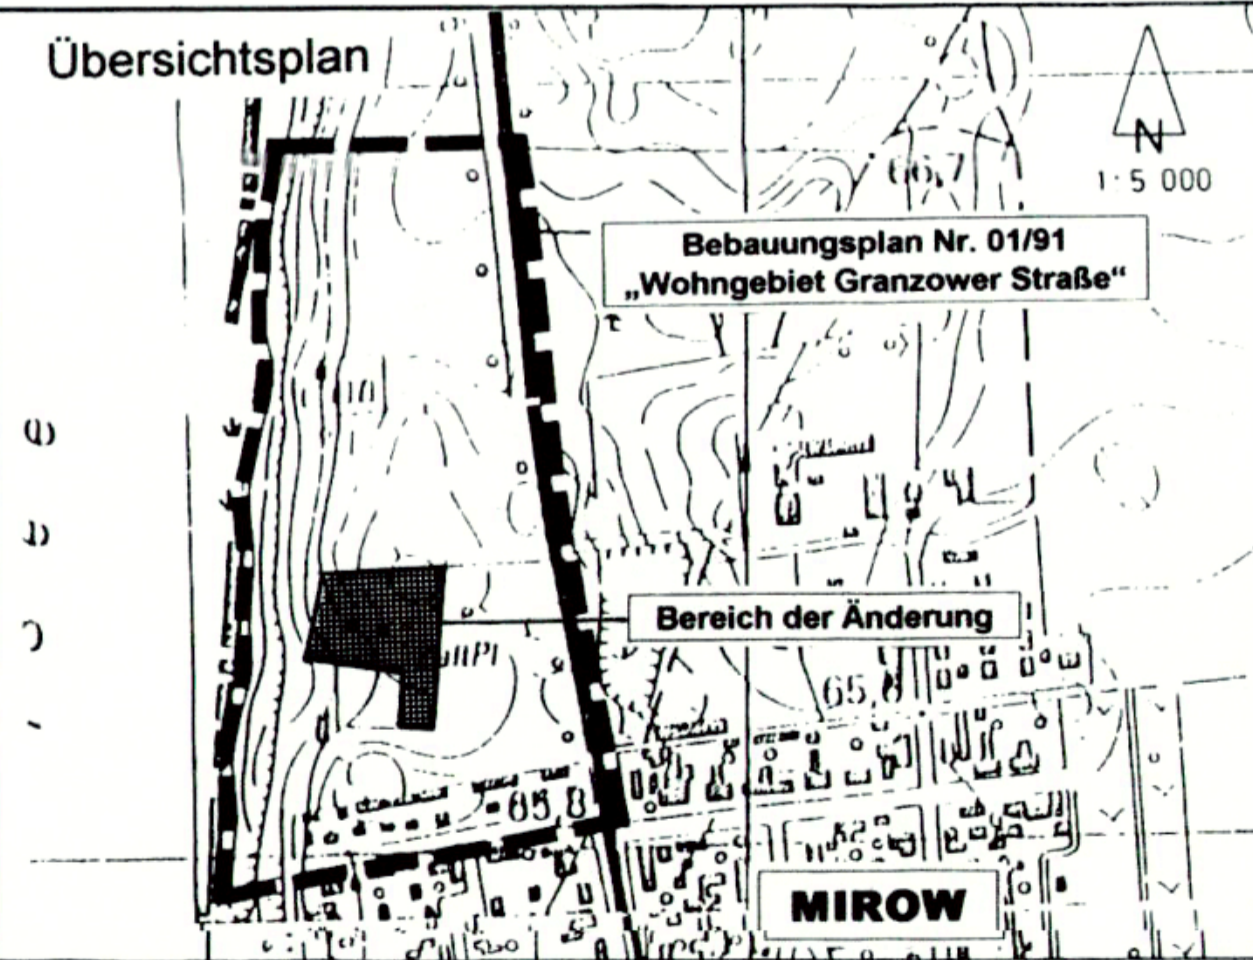

SATZUNG

Stadt Mirow
Landkreis Neustrelitz

1. Änderung des Bebauungsplanes Nr. 01/91 „Wohngebiet Granzower Straße“

Mit örtlichen Bauvorschriften über Gestaltung

Auf Grund des § 10 Baugesetzbuch (BauGB) i.d.F. der Bekanntmachung vom 23. September 2004 (BGBl. I S. 2414), zuletzt geändert durch Artikel 1 des Gesetzes vom 21.12.2006 (BGBl. I S. 3316) sowie nach § 86 Landesbauordnung M-V (LBauO) i.d.F. der Neugestaltung vom 18.04.2006 wird nach Beschlussfassung durch die Stadtvertretung Mirow vom 19.02.2008 folgende Satzung über die 2. Änderung des Bebauungsplanes Nr. 01/91 "Wohngebiet Granzower Straße" erlassen:

§ 1 Geltungsbereich

Der Änderungsbereich umfasst den Geltungsbereich der rechtskräftigen Satzung über die 1. Änderung des B-Planes Nr. 01/91. Das Gebiet ist im Teil A der Planzeichnung der 1. Änderung des Bebauungsplanes ausgegrenzt; die Lage des Änderungsbereiches im Geltungsbereich des Bebauungsplanes ist in der Übersicht der Satzung über die 1. Änderung gekennzeichnet.

§ 2 Inhalt der Änderungen

- Die örtlichen Bauvorschriften über Gestaltung werden inhaltlich geändert.
Im Punkt 1. wird die Vorschrift zur Ausbildung symmetrischer Neigungswinkel zurück genommen und Neigungswinkel von > 20 bis 45 ° zugelassen.
Der Punkt 3. wird um die folgenden Aussagen ergänzt: "Zulässig sind außerdem Putzfassaden in hellen Farbtönen und in den vorgegebenen Mauerwerks- / Verblendmauerwerkstönen."
Die Bauvorschriften werden um den Punkt 6. mit folgendem Wortlaut ergänzt: "6. Wer ordnungswidrig handelt, kann gemäß § 84 Abs. 3 LBauO mit einer Geldstrafe belegt werden."
- Die Grundflächenzahl (GRZ) wird von 0,25 auf 0,4 erhöht.

VERFAHRENSVERMERKE

- Aufgestellt auf Grund des Aufstellungsbeschlusses der Stadtvertretung vom 15.05.2007. Der Aufstellungsbeschluss ist ortsüblich bekannt gemacht worden.
Mirow, 26.2.08 Bürgermeister
- Die für Raumordnung und Landesplanung zuständige Stelle ist gemäß § 1 Abs. 4 BauGB i. V.m. § 3 Raumordnungsgesetz (ROG) beteiligt worden.
Mirow, 26.2.08 Bürgermeister
- Die frühzeitige Unterrichtung und Erörterung der Öffentlichkeit nach § 3 Abs. 1 Satz 1 BauGB erfolgte durch öffentliche Auslegung vom 16.07.2007 bis 17.08.2007. Die frühzeitige Unterrichtung der Behörden und Aufforderung zur Äußerung auch im Hinblick auf den erforderlichen Umfang und Detaillierungsgrad der Umweltprüfung (Scoping) erfolgte mit Schreiben vom 12.06.2007.
Mirow, 26.2.08 Bürgermeister
- Die Stadtvertretung hat am 09.10.2007 den Entwurf des Bebauungsplanes mit der Begründung zum Bauleitplan, mit Umweltbericht gebilligt und zur Auslegung bestimmt. Der Entwurf der 2. Änderung des Bebauungsplanes sowie die Begründung zum Bauleitplan mit Umweltbericht haben in der Zeit vom 05.11.2007 bis zum 07.12.2007 nach § 3 Abs. 2 BauGB öffentlich ausliegen. Die von der Planung berührten Behörden und sonstigen Träger öffentlicher Belange und die Nachbar-gemeinden sind gemäß § 4 Abs. 1 und § 2 Abs. 2 BauGB über die öffentliche Auslegung in Kenntnis gesetzt und zur Abgabe einer Stellungnahme aufgefordert worden. Die ortsübliche Bekanntmachung des Auslegungsbeschlusses und die Anforderung zur Stellungnahme erfolgte unter Beachtung der Hinweispflicht des § 3 Abs. 2 Satz 2 Halbsatz 2 BauGB.
Mirow, 26.2.08 Bürgermeister
- Die Stadtvertretung hat die Stellungnahmen der Öffentlichkeit sowie der Behörden und sonstigen Träger öffentlicher Belange am 19.02.2008 geprüft; das Ergebnis ist mitgeteilt worden. Die 2. Änderung des Bebauungsplanes wurde am 19.02.2008 von der Stadtvertretung als Satzung beschlossen. Die Begründung zum Bauleitplan mit Umweltbericht wurde mit Beschluß der Stadtvertretung vom 19.02.2008 gebilligt. Die 2. Änderung des Bebauungsplanes wird hiermit ausfertigt.
Mirow, 26.2.08 Bürgermeister
- Die Bekanntmachung der 2. Änderung des Bebauungsplanes sowie die Stelle, bei der der Plan auf Dauer während der Dienstzeiten von jedermann eingesehen werden kann und über den Inhalt Auskunft zu erhalten ist, erfolgte am 28.5.2008 durch Veröffentlichung im "Kleinenlotse". Die Satzung ist mit Ablauf des 27.5.2008 in Kraft getreten.
Mirow, 8.4.08 Bürgermeister

Rechtskräftige Satzung über die 1. Änderung des B-Planes Nr. 01/91, in Teilaussagen korrigiert und ergänzt durch die 2. Änderung

Projekt: **STADT MIROW** Landkreis Mecklenburg-Strelitz
Satzung über die 2. Änderung des Bebauungsplanes Nr. 01/91
"Wohngebiet Granzower Straße" (Änderung der Satzung über die 1. Änderung)

Auftraggeber: Stadt Mirow über
Amt Mecklenburgische Kleinenplatte
Rudolf-Breitscheid-Straße 24
17252 Mirow

Plan: **Plan zur Satzung über den Bebauungsplan**
2007B060DWG/Satzung.dwg
Dipl.-Ing. R. Nietiedt

Phase: Satzung

Datum: 19.02.2008

Maßstab: ca. 1:1000

A & S GmbH Neubrandenburg
architekten · stadtplaner · beratende ingenieure
August-Milarch-Straße 1 17033 Neubrandenburg
PF 400129 17022 Neubrandenburg
Tel.: (0395) 581020 Fax: (0395) 5810215