 Grenze des räumlichen Geltungsbereichs des Bebauungsplans § 9 Abs. 7 BauGB
 Kartengrundlage: ALKIS Daten Stand: 11.07.2023

Aufhebungssatzung der Stadt Mirow über den Bebauungsplan Nr. 8/191 „Birkenstraße“ [Gemarkung Mirow, Flurstücke 8/2, 8/3, 8/4, 8/5, 8/7, 8/8, 8/9, 8/14, 8/15, 8/19 (teilweise), 9, 10, 11, 12/1, 12/2, 12/3, 12/4, 12/5, 12/6, 13, 14, 15, 16/2, 16/3, 16/4, 17/3, 17/4, 17/5, 17/6, 17/7, 18/3, 18/4, 18/5, 18/6, 19/2, 19/3, 20/3, 20/4, 20/6, 21/4, 21/7, 21/13, 21/14, 21/16, 21/17, 21/20, 21/21, 21/22, 21/23, 21/24, 21/25, 21/26, 21/27, 21/28 (teilweise), 21/31, 21/33, 21/34, 21/35, 21/36, 21/37 (teilweise), 21/38, 21/39, 22/3, 22/4, 22/5, 22/6, 22/7, 23/2, 23/3, 24/3, 24/5, 24/6, 24/7 (teilweise), 26/1, 27, 28/1, 28/2, 29/2, 29/3, 30/3, 30/4, 30/5, 30/7, 30/8, 30/9, 30/10, 30/11, 31/2, 31/3, 31/4, 31/5, 31/6, 32/1, 33, 34/2, 34/4, 34/5, 35, 36, 37, 38/1, 38/2, 39, 40, 41, 48/2, 48/3, 53, 54, 55, 56, 60/2, 60/3, 61, 62, 63, 67, 68, 69, 70, 71, 77, 78, 79 und 88 (teilweise)]

Aufgrund der § 10 des Baugesetzbuches (BauGB) in der Fassung der Bekanntmachung vom 3. November 2017 (BGBl. I S. 3634), das zuletzt durch Artikel 3 des Gesetzes vom 20. Dezember 2023 (BGBl. 2023 I Nr. 394) geändert worden ist, und der Landesbauordnung Mecklenburg-Vorpommern (LBauO M-V) in der Fassung der Bekanntmachung vom 15. Oktober 2015 (GVObI M-V 2015, S. 344), zuletzt geändert durch Gesetz vom 9. April 2024 (GVObI M-V S. 110), wird nach Beschlussfassung durch die Stadtvertretung vom folgende Satzung über den Bebauungsplan Nr. 8/191 „Birkenstraße“, bestehend aus der Planzeichnung (Teil A) und dem Text (Teil B), aufgehoben.

- Verfahrensvermerke**
- Die Stadtvertretung der Stadt Mirow hat in ihrer Sitzung am 26.09.2023 den Beschluss zur Aufhebung des Bebauungsplanes Nr. 8/2023 „Birkenstraße“ gefasst. Der Aufstellungsbeschluss wurde am 27.04.2024 im „Kleinenlotse“ Nr. 04/2024 bekanntgemacht.
 - Der Vorentwurf wurde gemäß § 3 Abs. 1 BauGB in der Zeit vom 06.05.2024 bis 27.05.2024 im Internet auf der Seite des Amtes Mecklenburgische Kleinenlotse veröffentlicht und war in der Zeit vom 03.05.2024 bis 31.05.2024 über das Bau- und Planungsportal M-V zugänglich. Zusätzlich erfolgte in der Zeit vom 06.05.2024 bis 27.05.2024 eine öffentliche Auslegung des Vorentwurfs im Amt Mecklenburgische Kleinenlotse. Die Bekanntmachung wurde in der Zeit vom 03.05.2024 bis 31.05.2024 im Internet eingestellt. Diese Bekanntmachung wurde in der Zeit vom 03.05.2024 bis 31.05.2024 über das Bau- und Planungsportal zugänglich gemacht. Die Bekanntmachung erfolgte ortsüblich am 27.04.2024 im „Kleinenlotse“ Nr. 04/2024.
 - Die Abstimmung mit den Nachbargemeinden gemäß § 2 Abs. 2 BauGB und die frühzeitige Beteiligung der von der Planung betroffenen Behörden und sonstiger Träger öffentlicher Belange gemäß § 4 Abs. 1 BauGB erfolgte elektronisch mit E-Mail vom 07.03.2024.
 - Die Stadtvertretung der Stadt Mirow hat in ihrer Sitzung am 24.09.2024 den Entwurf der Aufhebungssatzung des Bebauungsplanes Nr. 8/2023 „Birkenstraße“ beschlossen und zur Öffentlichkeitsbeteiligung bestimmt und die Begründung gebilligt.
 - Die von der Planung berührten Behörden und sonstigen Träger öffentlicher Belange wurden gemäß § 4 Abs. 2 BauGB elektronisch mit E-Mail vom 19.10.2024 zur Abgabe einer Stellungnahme aufgefordert.
 - Der Entwurf der Aufhebungssatzung des Bebauungsplanes Nr. 8/2023 „Birkenstraße“, die Begründung und der Umweltbericht sowie die wesentlichen umweltbezogenen Stellungnahmen wurden nach § 3 Abs. 2 BauGB vom 30.10.2024 bis 10.12.2024 im Internet auf der Seite des Amtes Mecklenburgische Kleinenlotse veröffentlicht und war in der Zeit vom 30.10.2024 bis 10.12.2024 über das Bau- und Planungsportal M-V zugänglich. Zusätzlich erfolgte in der Zeit vom 04.11.2024 bis 08.12.2024 eine öffentliche Auslegung des Entwurfs im Amt Mecklenburgische Kleinenlotse. Die Bekanntmachung wurde in der Zeit vom 30.10.2024 bis 10.12.2024 im Internet eingestellt. Diese Bekanntmachung wurde in der Zeit vom 30.10.2024 bis zum 10.12.2024 über das Bau- und Planungsportal zugänglich gemacht. Die Bekanntmachung erfolgte ortsüblich am 26.10.2024 im „Kleinenlotse“ Nr. 10/2024.
 - Die Stadtvertretung der Stadt Mirow hat in ihrer Sitzung am die vorgebrachten Stellungnahmen der Öffentlichkeit sowie der Behörden und sonstigen Träger öffentlicher Belange geprüft. Das Ergebnis ist mitgeteilt worden.

Mirow, den
 Bürgermeister

8. Der katastermäßige Bestand wird als richtig dargestellt bescheinigt. Hinsichtlich der legerichtigen Darstellung der Grenzpunkte gilt der Vorbehalt, dass eine Prüfung nur grob erfolgte, da die Liegenschaftskarte durch Digitalisierung des analogen Bestandes entstanden ist. Regressansprüche können nicht abgeleitet werden.


Neubrandenburg, den
 Amtsleiter Kataster- und Vermessungsamt


9. Die Aufhebungssatzung des Bebauungsplanes Nr. 8/2023 „Birkenstraße“ wurde am von der Stadtvertretung der Stadt Mirow beschlossen. Die Begründung mit dem Umweltbericht wurde gebilligt.

10. Die Aufhebungssatzung des Bebauungsplanes Nr. 8/2023 „Birkenstraße“ wird hiermit ausgefertigt.

Mirow, den
 Bürgermeister

11. Der Satzungsbeschluss der Aufhebungssatzung des Bebauungsplanes Nr. 8/2023 „Birkenstraße“ sowie die Stelle, bei der der Plan auf Dauer während der Dienststunden von allen Interessierten eingesehen werden kann und die über den Inhalt Auskunft erteilt, sind am durch Abdruck im „Kleinen-Lotse“ Nr. ortsüblich bekannt gemacht worden. In der Bekanntmachung ist auf die Geltendmachung der Verletzung von Verfahrens- und Formvorschriften und von Mängeln der Abwägung einschließlich der sich ergebenden Rechtsfolgen (§ 215 Abs. 2 BauGB § 5 Abs. 4 KV M-V) sowie die Möglichkeit, Entschädigungsansprüche geltend zu machen und das Erlöschen dieser Ansprüche (§ 44 BauGB) hingewiesen worden. Die Satzung ist am in Kraft getreten.

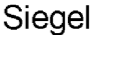Mirow, den
 Bürgermeister

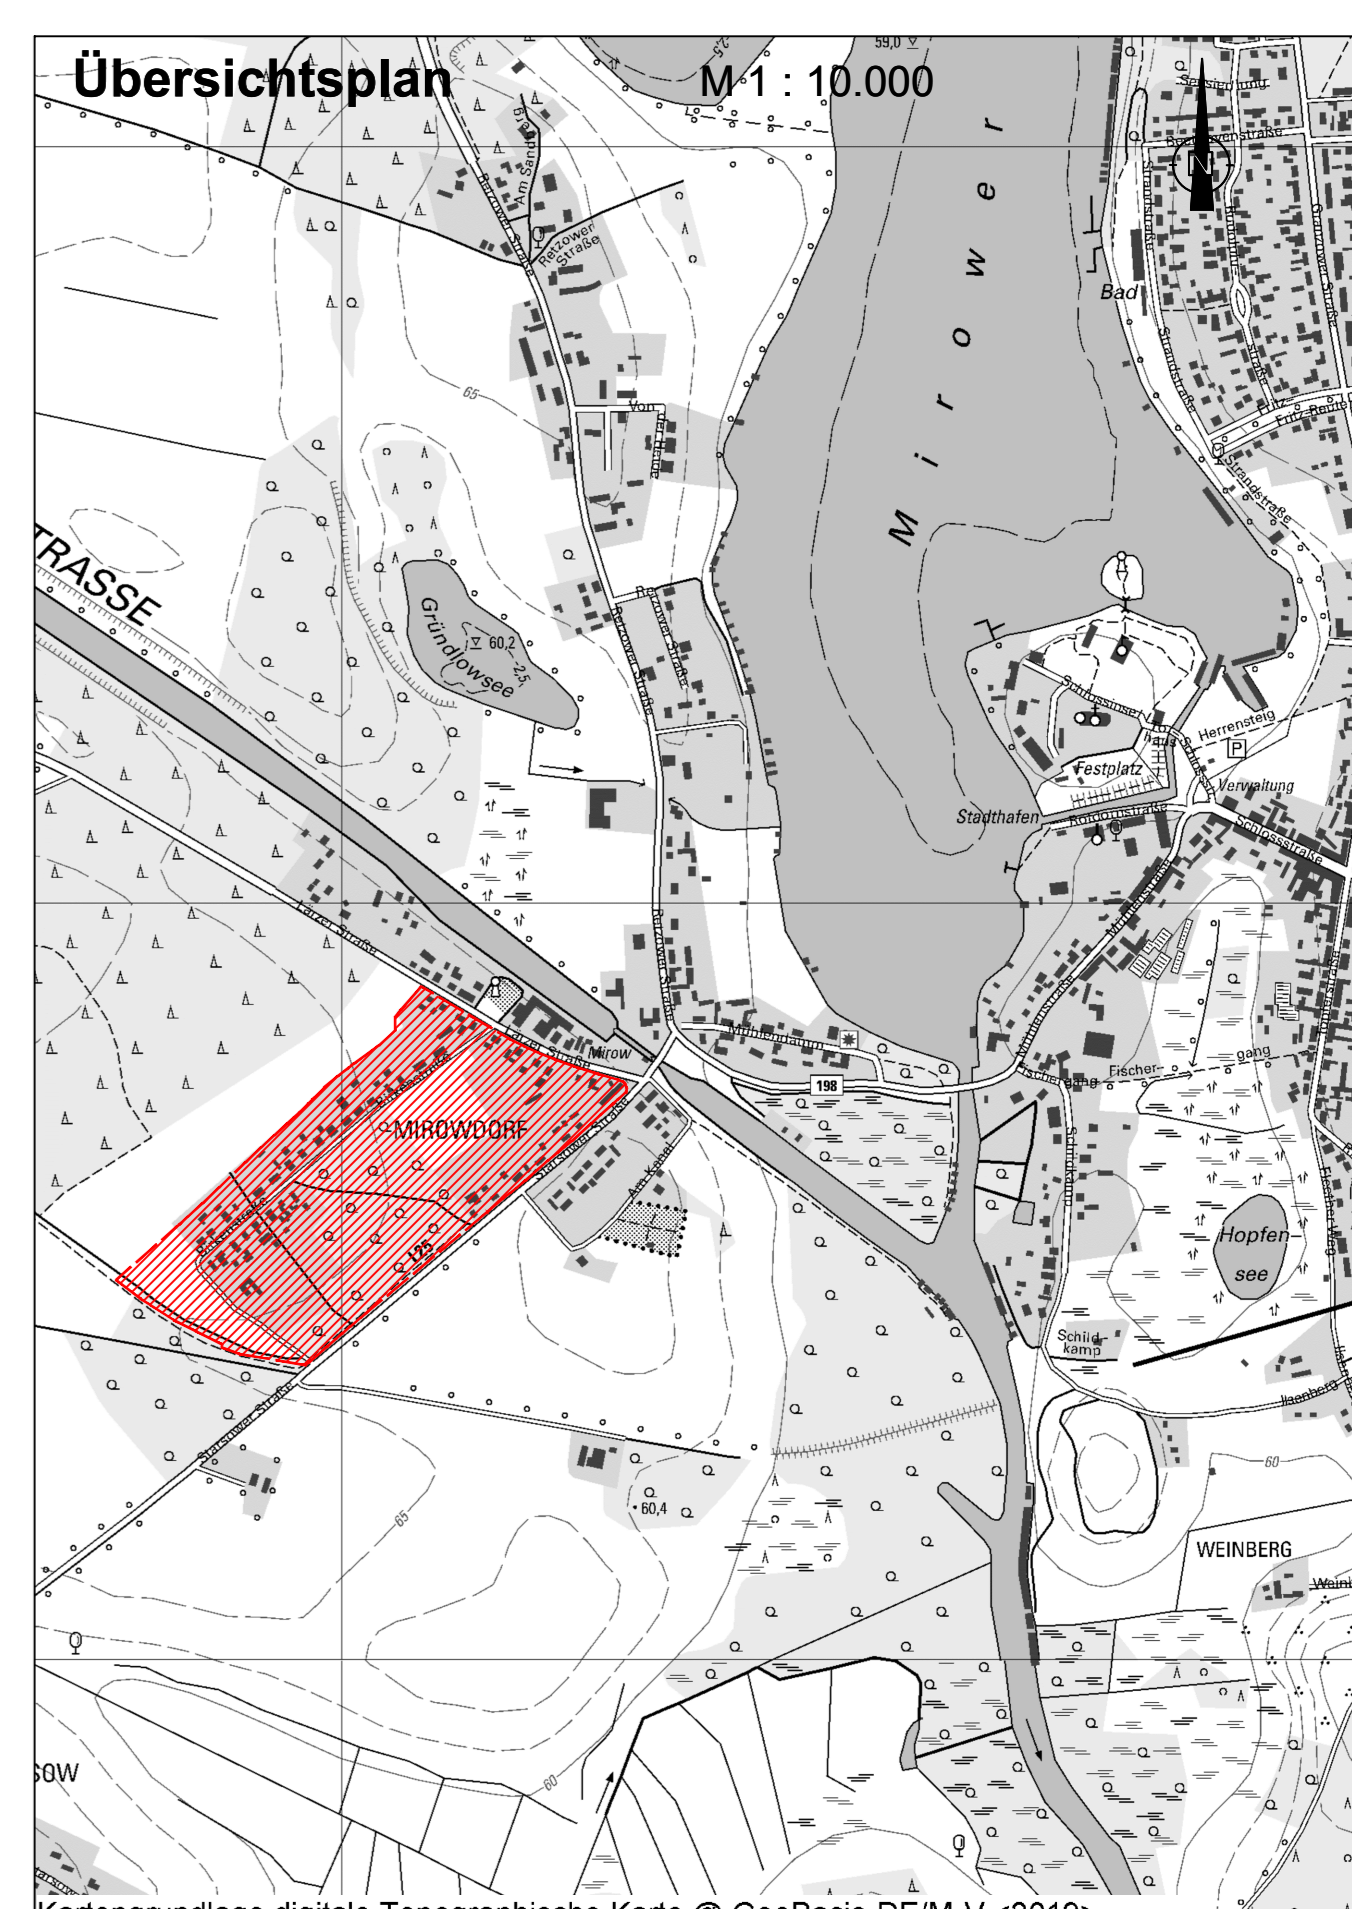

Satzung über die Aufhebung des Bebauungsplan Nr. 8/191 "Birkenstraße" der Stadt Mirow
Stand: Satzung Dezember 2024

Planverfasser: Planungsbüro Trautmann